


RZUT POŁACI DACHOWEJ

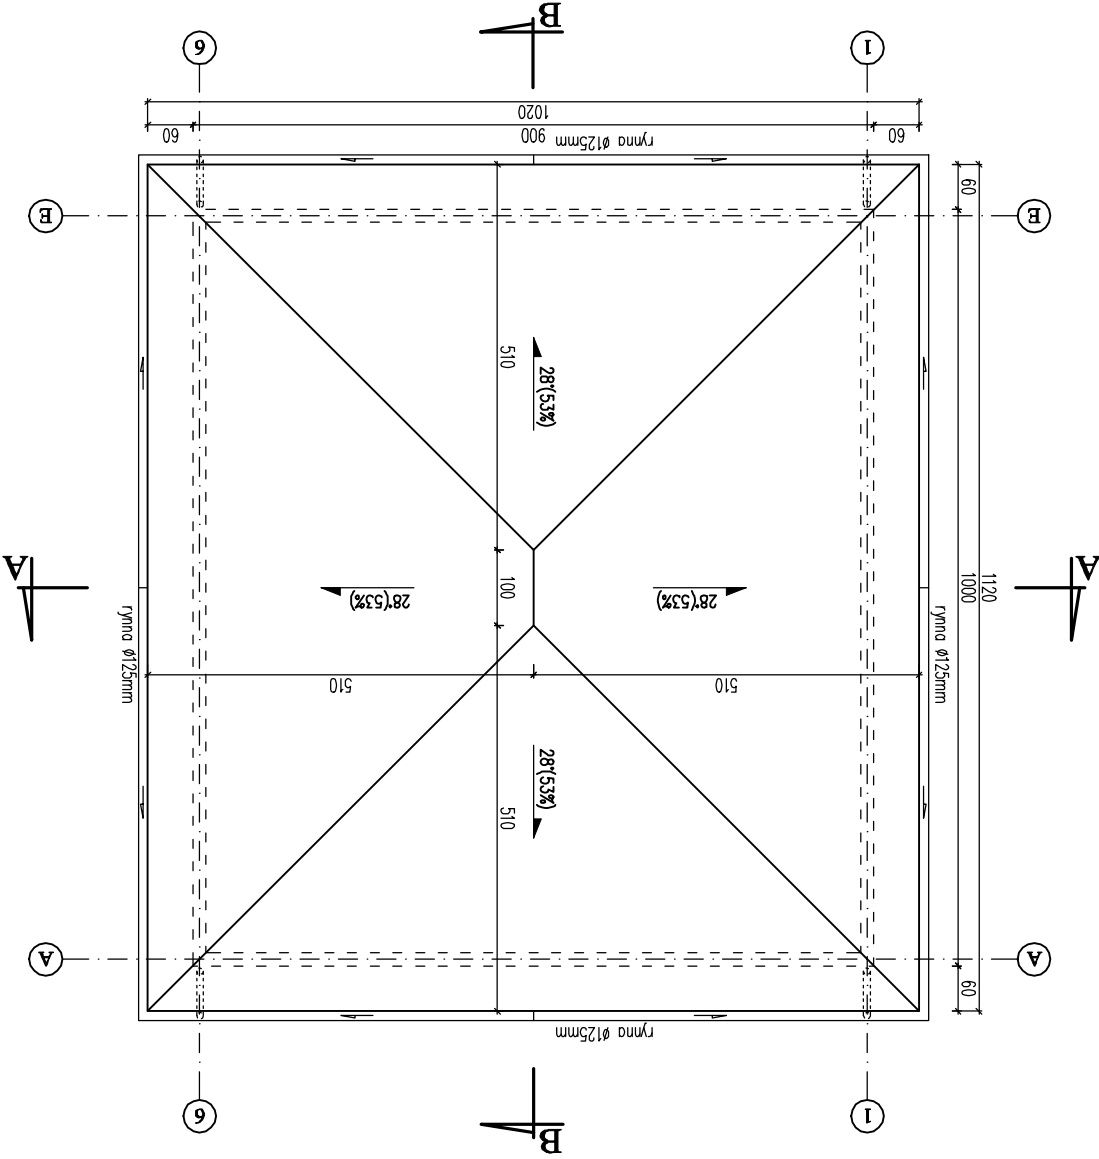

UWAGI:
 Kąt nachylenia dachu 28° (5,3%)
 Powierzchnia dachu ok 130m²

| | | |
|------------------------|---|---------------------|
| Obekt: | ALTANA DLA CELÓW REHABILITACJI SPOŁECZNEJ | |
| Adres obiektu: | RUDA RÓŻANIECKA, DZ. NR 1658/1, GM. NARÓL | |
| Tytuł rysunku: | Rzut połaci dachowej | |
| Projektant | | |
| Imię i Nazwisko | Specjalność | Nr uprawnień |
| Stanisław Zagrodzki | architektoniczno-konstrukcyjna | MBP/UB/67/3/9/51/83 |
| Opracował | | |
| inż. Stanisław Konopka | konstrukcyjno-budowlana | [---] |
| Skala: 1:100 | Data: 06.2019r. | Nr Rys: A-4 |
| Podpis | | |